

KAPELLE
BRÜCKNER & BRÜCKNER ARCHITEKTEN

BRÜCKNER & BRÜCKNER A R C H I T E K T E N
KLEINE SCHRIFTEN BAND SECHS



STEINERNE KAPELLE MIT HÖLZERNEM KERN

NEUBAU KAPELLE JOHANNES DER TÄUFER

Ein besonderer Ort der Schöpfung. Mitten in der Natur. Eine Wanderung durch das Naturschutzgebiet Waldnaabauen durch den Wald von Falkenberg nach Windischeschenbach. Granit, Holz, Wasser, die Weite der Landschaft und die Unendlichkeit des Himmels. Am Endes des Waldes auf einer Lichtung erblickt man eine steinerne Kapelle am Wegesrand. Davor die Waldnaab, dahinter weitere Häuser des Hauses Johannisthal.

„Alles wirkliche Leben ist Begegnung“ – dieses Zitat aus der Philosophie Martin Bubers ist das Leitmotiv des Hauses Johannisthal, einem sehr lebendigen Ort des Glaubens. Dieses Bildungshaus der Diözese Regensburg liegt an einem einzigartigen, stillen und unberührten Ort mitten im Naturschutzgebiet Waldnaabtal. Man kommt in diesem Tal an und fühlt sich sofort wie in einer besonderen Welt. Nicht schnell, nicht hektisch, nicht digital. Die Reduktion auf das Wesentliche. Ein Ort der Zuflucht, Erholung und inneren Einkehr.

Die ersten baulichen Spuren des Gebäudeensembles stammen aus dem Jahr 1848, hundert Jahre später wurde die Glasschleife zum Bildungshaus. Für uns war es eine große architektonische Herausforderung und zugleich eine Chan-



ce, aus dem Gestern mit dem Heute ein identitätsbildendes Morgen zu gestalten. Gemeinsam mit dem Bauherrn formulierten wir ein klares Ziel: Die Symbiose aus Landschaft, Gebautem und Menschlichkeit musste wieder gelingen. Johannisthal sollte wieder zu einer Einheit werden. Die Natur und die Tradition der Region waren unsere Lehrmeister bei dieser besonderen Aufgabe.

Das Herz des neuen Johannisthals ist die Kapelle – gebaut aus Granit mit einem überraschend weichen, warmen hölzernen Kern. Ihre Form, eine Reminiszenz an das einfache, traditionelle Haus. Innen und außen. Ein Spiel aus Licht und Schatten. Ein Gefühl wie in einem Wald bei Sonnenschein. Das Fenster – eine Leiter zum Himmel – reflektiert das Wasser der Waldnaab. Die in den Innenraum integrierte Orgel bringt den ganzen Raum zum Klingen – die ganze Kirche als Intrument. Die liturgischen Gegenstände aus der alten Kapelle finden sich in neuem Kleid aus verwittertem Stahl wieder in der neuen Kapelle. Die Materialien sind die gleichen wie immer schon. Granit aus Flossenbürg, Glas und Holz von Nadelbäumen.

„Alles wirkliche Leben ist Begegnung.“

Martin Buber



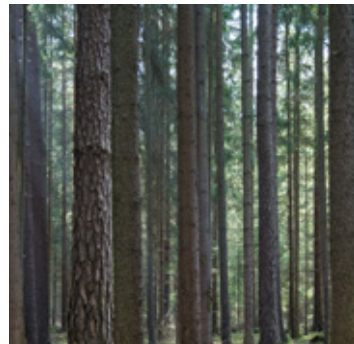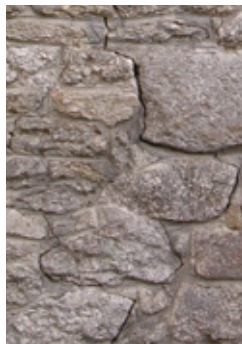





Lageplan 1:10000





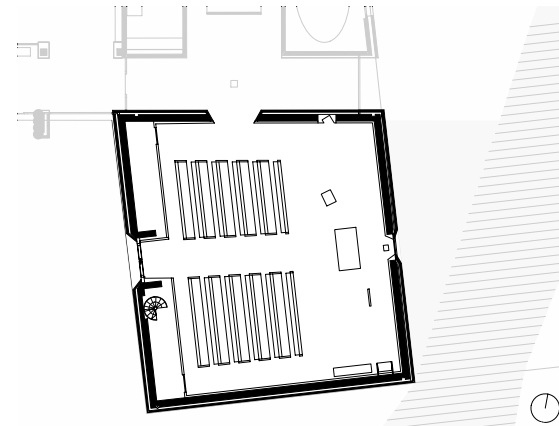

Grundriss 1:400

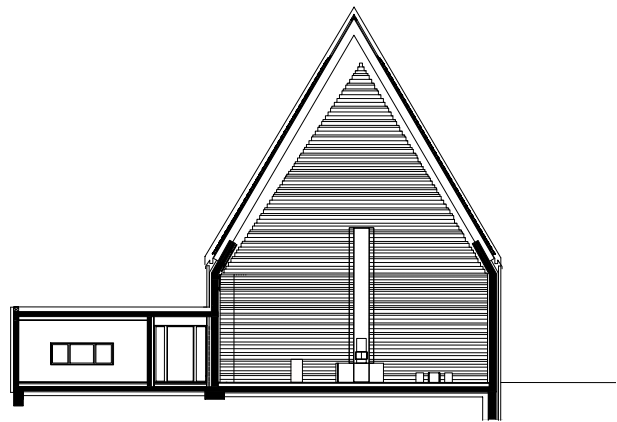

Schnitt 1:400







Modell






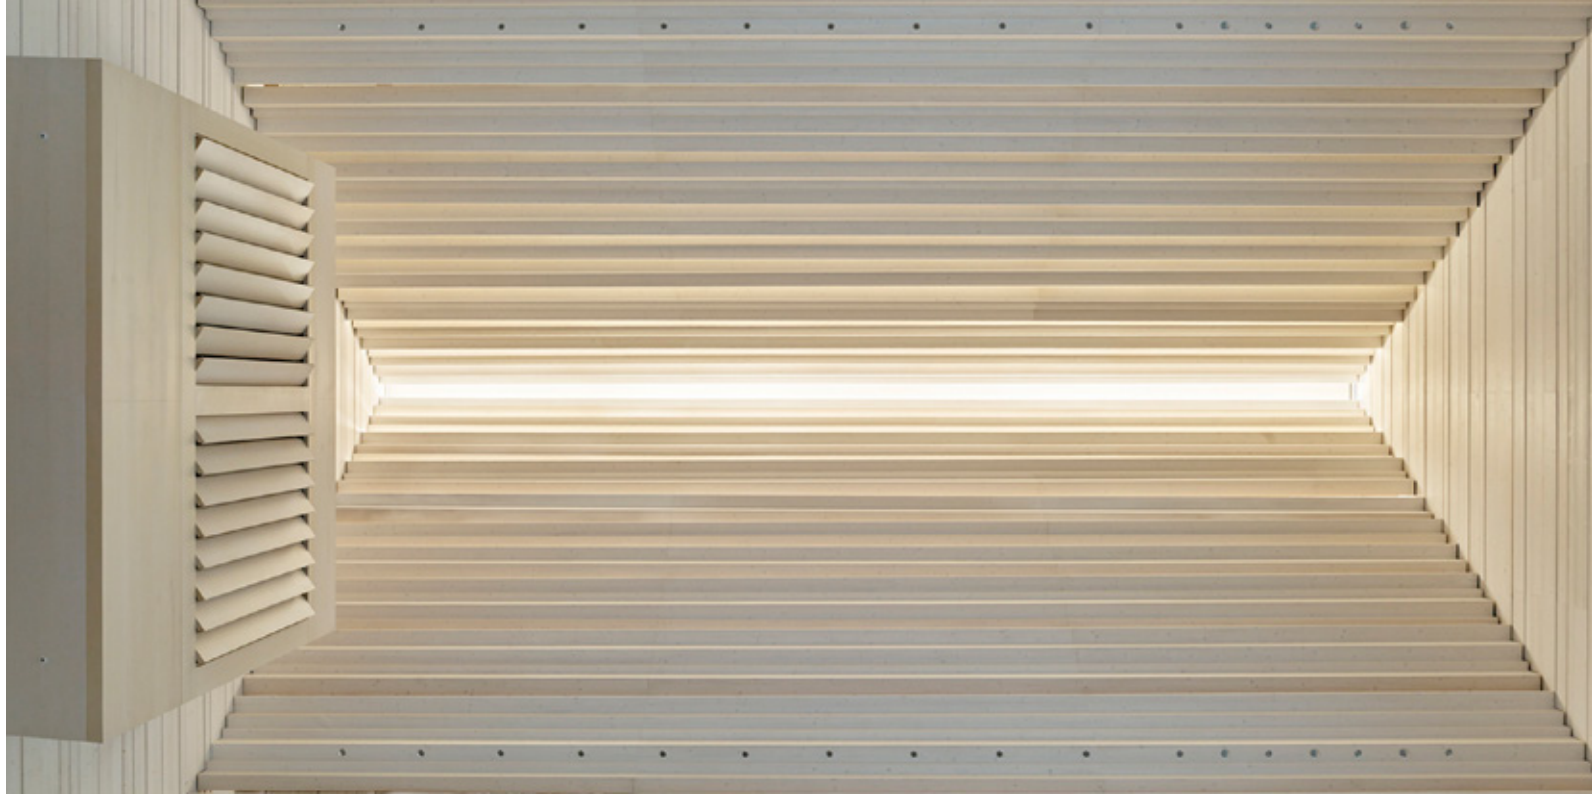

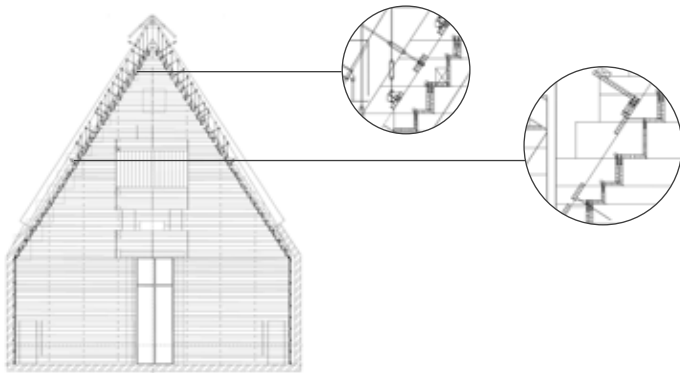

Holzdetails Kapelleninnenraum 1:400

Holzdetails Kapelleninnenraum 1:40

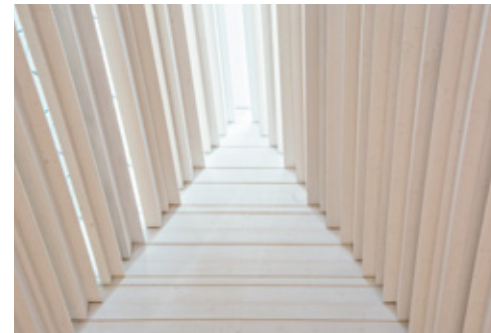







PLANUNGSTEAM

Architektur & Bauleitung

Brückner & Brückner Architekten Tirschenreuth | Würzburg

Lukas Neuner (Projektleitung)

Martin Szymanski (Projektleitung)

Stefan Dostler

Ingrid Hartner

Kristina Kulicke

Kristian Gerlich

Tobias Pretscher

Norbert Ritzer

Landschaftsarchitektur | Thomas Kurzeck, Tirschenreuth
(BA I), Stadt-Land-Fanck, Tirschenreuth (BA II)

Planung HLS | IB Grünwald & Ach GmbH, Weiden

Planung Elektro | Elektroplanung Dittmann, Plößberg

Tragwerksplanung | Statikbüro Graf, Regensburg

Brandschutz | Norbert Thiel, Hersbruck

Bauphysik | BASIC GmbH, Gundelsheim

Küchenplanung | IB Winkler & Seidl GmbH, Hauzenberg

Kunst | Helmut Langhammer, Pressath

Alfred Böschl, Langquaid/Adlhausen

Orgel | Orgelbau Vleugels GmbH, Hardheim

BAUDATEN

Bauherr

Besondere Klerikalstiftung St. Jakob

Wirtschaftliche Baubetreuung

Katholisches Wohnungsbau- und Siedlungswerk
der Diözese Regensburg GmbH

Standort | Johannisthal 1, Windischeschenbach

Bruttorauminhalt | 3.411 m³

Bruttogeschossfläche | 3.500 m²

Bauzeit | September 2012–Juli 2014

UNSER WEG

Wir schaffen Lebensräume.

Wir respektieren Menschen und Ort.

Wir bauen Erinnerung.

Planen und Bauen ist ein umfassender Kommunikationsprozess. Der Ursprung ist der Dialog der beiden Brüder. Die Qualität der Auseinandersetzung mit Menschen und Dingen macht diesen Vorgang zu „Kultur“. Dafür gibt es kein Rezept. Jede Bauaufgabe erfordert und entwickelt neue Kommunikationsnetze und Medien. Immer wieder müssen Grenzen überschritten werden. „Wir suchen die direkte Auseinandersetzung mit dem Ort und den Menschen und setzen auf kontinuierlichen Dialog. Planen ist für uns ein Versprechen, das eingelöst werden will. Planerische Idee und gebaute Realität gehören untrennbar zusammen“, so Christian und Peter Brückner.

Bereits ihr Vater Klaus-Peter Brückner gründete 1972 ein Ingenieurbüro und weckte in den Brüdern die Leidenschaft für das Bauen. Mit dem Eintritt der Söhne in den Jahren 1990 und 1996 erweiterte sich das Büro zu Brückner & Brückner Architekten. Bis heute haben die Brüder mit ihrem Team mehr als hundert Bauaufgaben realisiert. In Tirschenreuth und Würzburg sind heute etwa 50 Mitarbeiter beschäftigt.

Weitere Informationen finden Sie unter
www.architektenbrueckner.de



KLEINE SCHRIFTEN BAND SECHS

STEINERNE KAPELLE MIT HÖLZERNEM KERN

Herausgeber: Brückner & Brückner Architekten GmbH, vertreten durch die GF Dipl.-Ing. (Univ.) Christian Brückner, Architekt BDA, Stadtplaner (Architektenkammer Bayern 179414) und Dipl.-Ing. (Univ.) Peter Brückner, Architekt BDA, Stadtplaner (Architektenkammer Bayern 172049)

Franz-Böhm-Gasse 2, 95643 Tirschenreuth
Tel.: +49 9631 7015-0, Fax: +49 9631 7015-49
Email: mail@architektenbrueckner.de

Veitshöchheimer Straße 1 a, 97080 Würzburg
Tel.: +49 931 660788-0, Fax: +49 931 660788-29
Email: mail-wue@architektenbrueckner.de
www.architektenbrueckner.de

Amtsgericht Weiden/Oberpfalz HRB 3690; USt-ID-Nr. DE271957317
Fotonachweis: mju-fotographie (S. 5, 6, 23–26); Constantin Meyer, Köln (S. 6, 9, 15, 17–21); Peter Manev, Selb (S. 10/11, 12); Brückner & Brückner Architekten (S. 16, 28); Wilfried Dechau, Stuttgart (S. 31),

Juni 2016, 1. Auflage

KLEINE SCHRIFTEN

BRÜCKNER & BRÜCKNER ARCHITEKTEN

In der Reihe sind bisher folgende Bände erschienen:

Band 01 | Sehnsucht

Unser Architekturverständnis | Ausstellungsprojekt des AKJAA,
12.2015

Band 02 | Bürgerhaus

Vom Brauen zum Haus für die Bürger
Transformation der ehemaligen Lechner Bräu in ein Bürgerhaus,
Baunach, 12.2015

Band 03 | Kinderhaus

Bauen für Kinder
Neubau Kinderhaus St. Regiswind, Gerzolzshofen, 12.2015

Band 04 | Haus der Walzen

Haus der Walzen
Neubau Vertriebs- und Entwicklungszentrum, Tirschenreuth,
06.2016

Band 05 | Johannisthal

Ein Ort der Begegnung
Modernisierung und Neustrukturierung Haus Johannisthal, Windi-
scheschenbach, 06.2016

Band 06 | Kapelle

Steinerne Kapelle mit hölzernem Kern | Neubau Kapelle Johannes
der Täufer, Haus Johannisthal, Windischeschenbach, 06.2016